


**Legende:**

5%

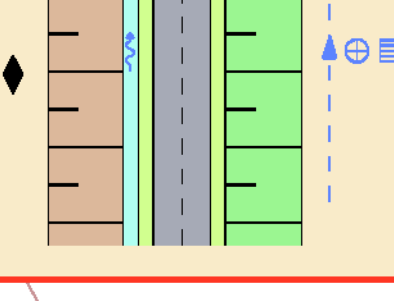

Bestand (Befriedigungsdatum)  
Fahrbahnverengung  
Temporäre (zeitliche) Fahrbahnverengung  
Temporäre Fahrbahnverengung  
Einfahrtsbereich  
Einfahrtsbereich

Einstweilige Fahrbahn  
Einfahrtsbereich  
Einfahrtsbereich

Straßenkante  
Einfahrtsbereich  
Einfahrtsbereich

Straßenkante  
Einfahrtsbereich  
Einfahrtsbereich

Die Bestandsunterlagen basieren auf Befriedigungsdaten. Höhenfehler von bis zu ±1dm sind deshalb möglich. Für die Erstellung von Ausführungsunterlagen ist ein ergänzendes, örtliches Aufmaß erforderlich.



**Schübler-Plan**  
Ingemeinschaft für Bau- und Verkehrsplanung mbH  
Frankfurter Landstraße 114  
60596 Frankfurt am Main  
Tel. 069 294 49 74 6  
Fax 069 294 49 74 9  
Frankfurt/Main, den 09.10.2009, LV, gez. A. Winkler

Nr.	Art der Änderung	Datum	Zeichen


**HESSEN**  
Hessische Straßen- und Verkehrsverwaltung  
Amt für Straßen- und Verkehrswesen  
Dillenburg

Unterricht Nr. 7  
Blatt Nr. 01  
Hessen ID

Datum  
Nov. 05  
Nov. 05  
Nov. 05  
Nov. 05  
Nov. 05  
Nov. 05

**Lageplan LP-S-01**  
Bau-km 0-006 - 0+700  
Maßstab: 1:1000  
**B8, Neubau der Ortsumgehung Bad Camberg mit den Stadtteilen Erbach und Würges**  
-Planfeststellung-

Aufgestellt: Dillenburg, den  
Am 1. für Straßen- und Verkehrswesen  
Dillenburg  
I.A. gez. Lothar Dornau

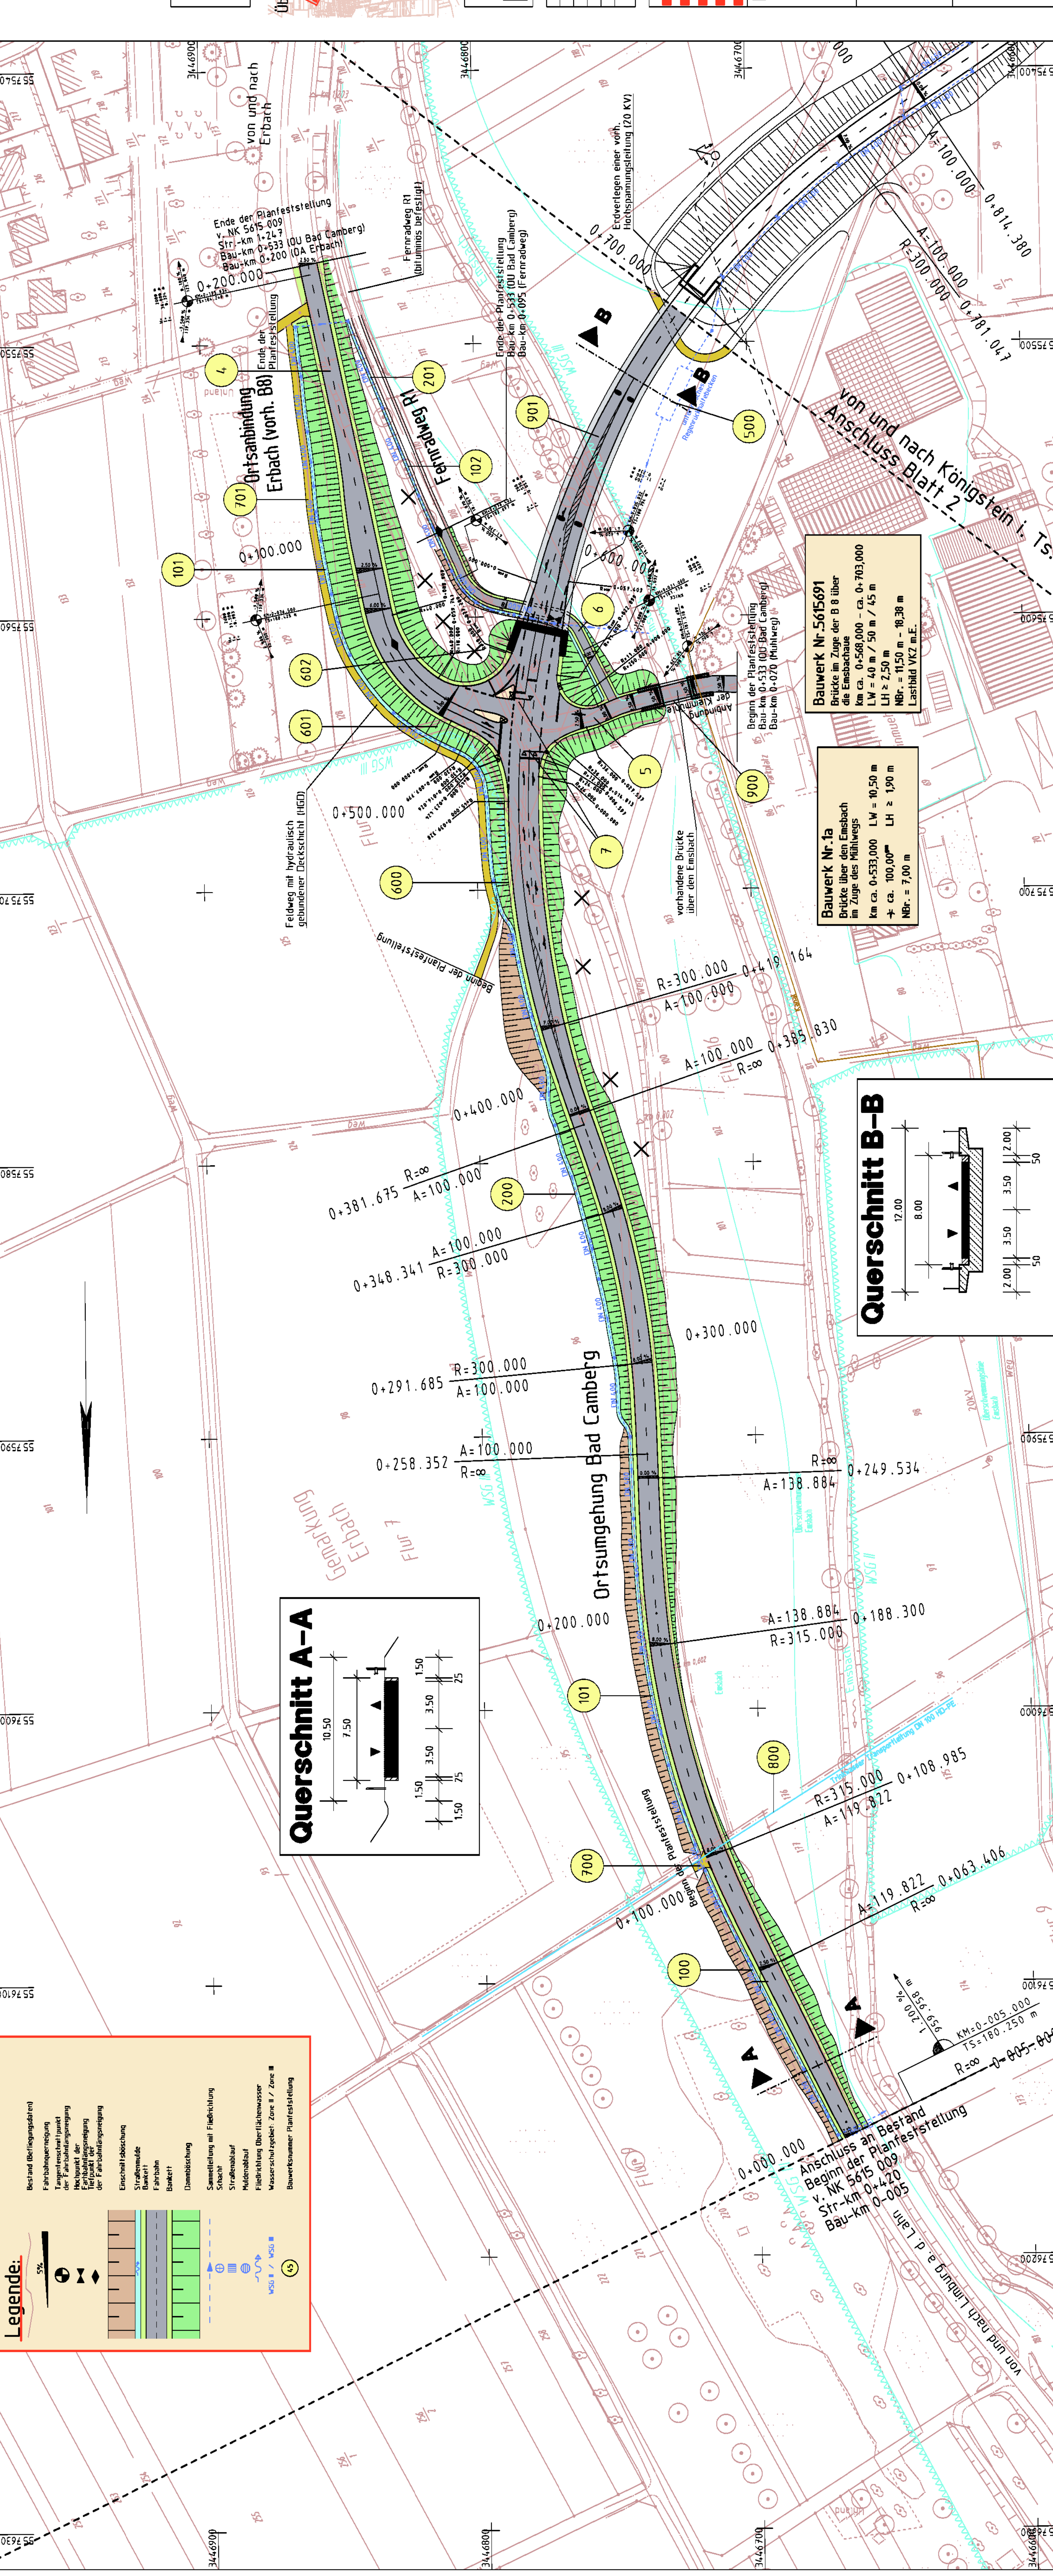

**Bauwerk Nr. 5615691**  
Brücke im Zuge der B 8 über die Embschauhäuser  
km ca. 0+568,000 - ca. 0+703,000  
LW = 40 m / 50 m / 45 m  
LH = 2,50 m  
NBr. = 11,50 m - 10,38 m  
Lashbild VKZ m.E.

**Bauwerk Nr. 1a**  
Brücke über den Emsbach im Zuge des Mühlwegs  
km ca. 0+533,000 LW = 10,50 m  
→ ca. 100,00 m LH = 1,90 m  
NBr. = 7,00 m

