


Y 3446908.648  
X 5575516.263

Y 3446676.671  
X 5574619.921

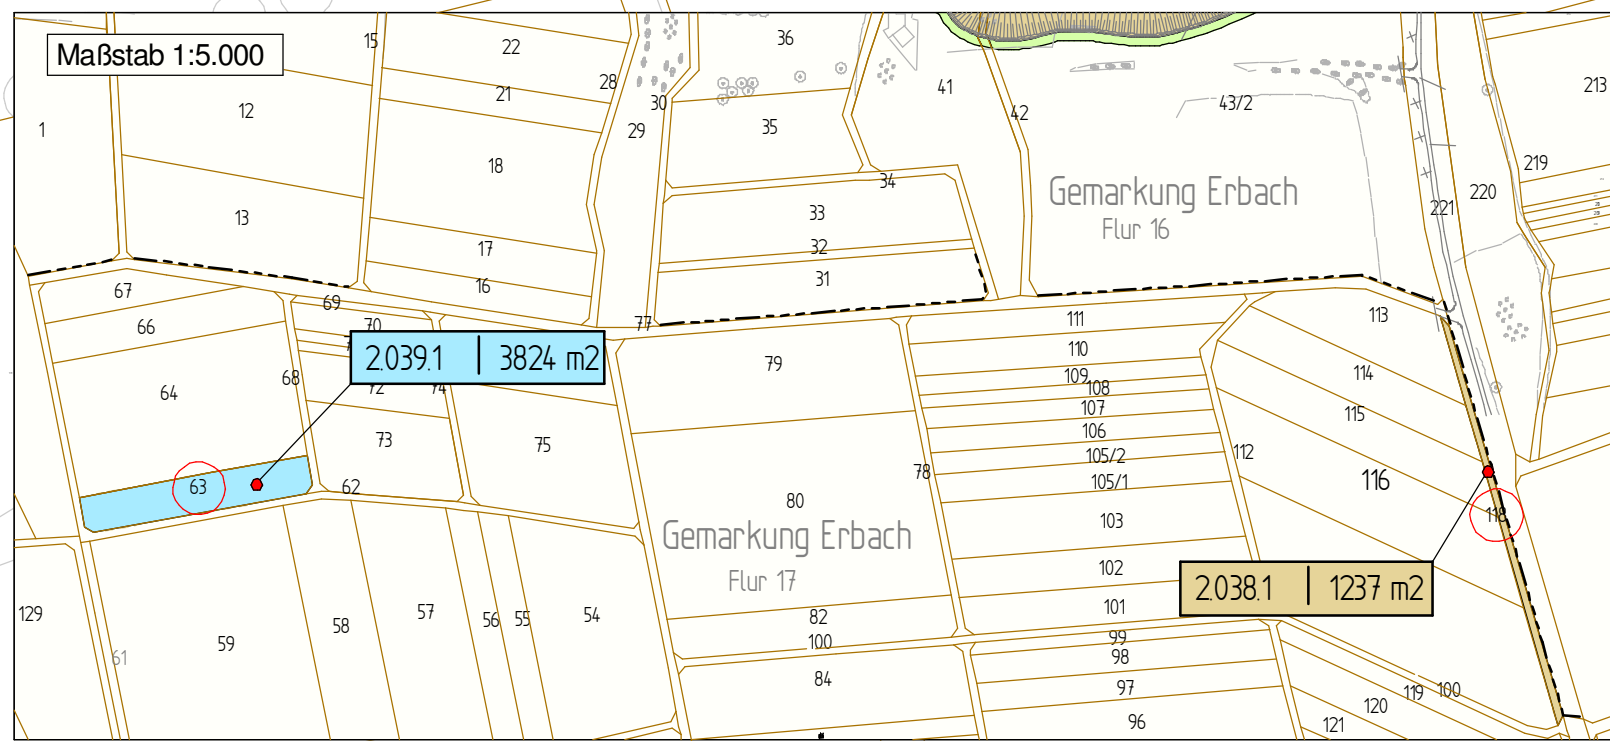

Y 3446343.597  
X 5575662.500

Y 3446111.621  
X 5574766.158

**Zeichenerklärung**

	für den Straßenbau zu erwerbende Fläche
	für den Straßenbau vorübergehend benötigte Fläche
	zu erwerbende und dauernd zu beschränkende Fläche
	dauernd zu beschränkende Fläche
	Nr. des betroffenen Flurstückes
	Nr. des Grunderwerbsverzeichnisses 1. Nr. des Grunderwerbsplanes 6. lfd. Nr. im Grunderwerbsverzeichnis 1. Teilfläche eines Flurstückes

Nr.:	Art der Änderung:	Datum:	Zeichen:

**B8, Neubau der Ortsumgebung Bad Camberg mit den Stadtteilen Erbach und Würges**

Aufgestellt: Dillenburg, den 20.12.2012  
 Herten Mobil - Dezernat Planung Mittelhessen -  
 i. A. gez. **Werner** (Dipl.Ing.)

Unterlage Nr.:	14
Blatt Nr.:	02
Hessen ID:	04255
Datum:	
Zeichen:	
bearbeitet:	März 2012 K.Flegl
gezeichnet:	März 2012 K.Flegl
geprüft:	
Grunderwerbsplan	
Bau-km 0+700 - 1+450	
Maßstab:	1 : 1.000