
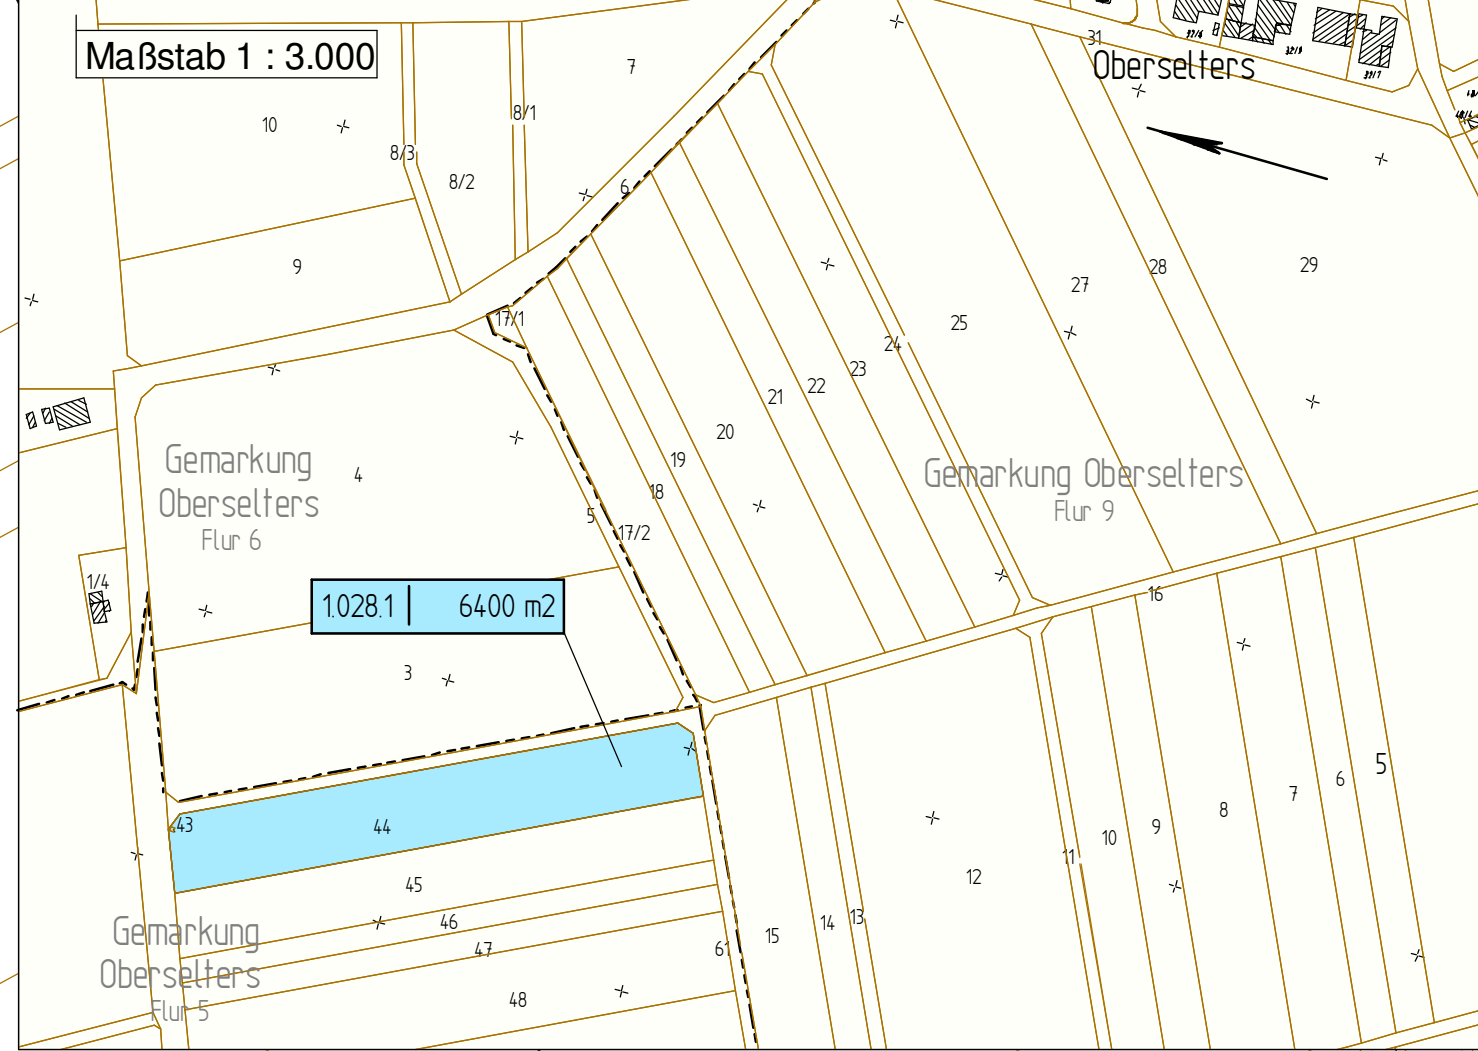


Y 3446982.135
X 5576312.621

Y 3446974.131
X 5575387.634

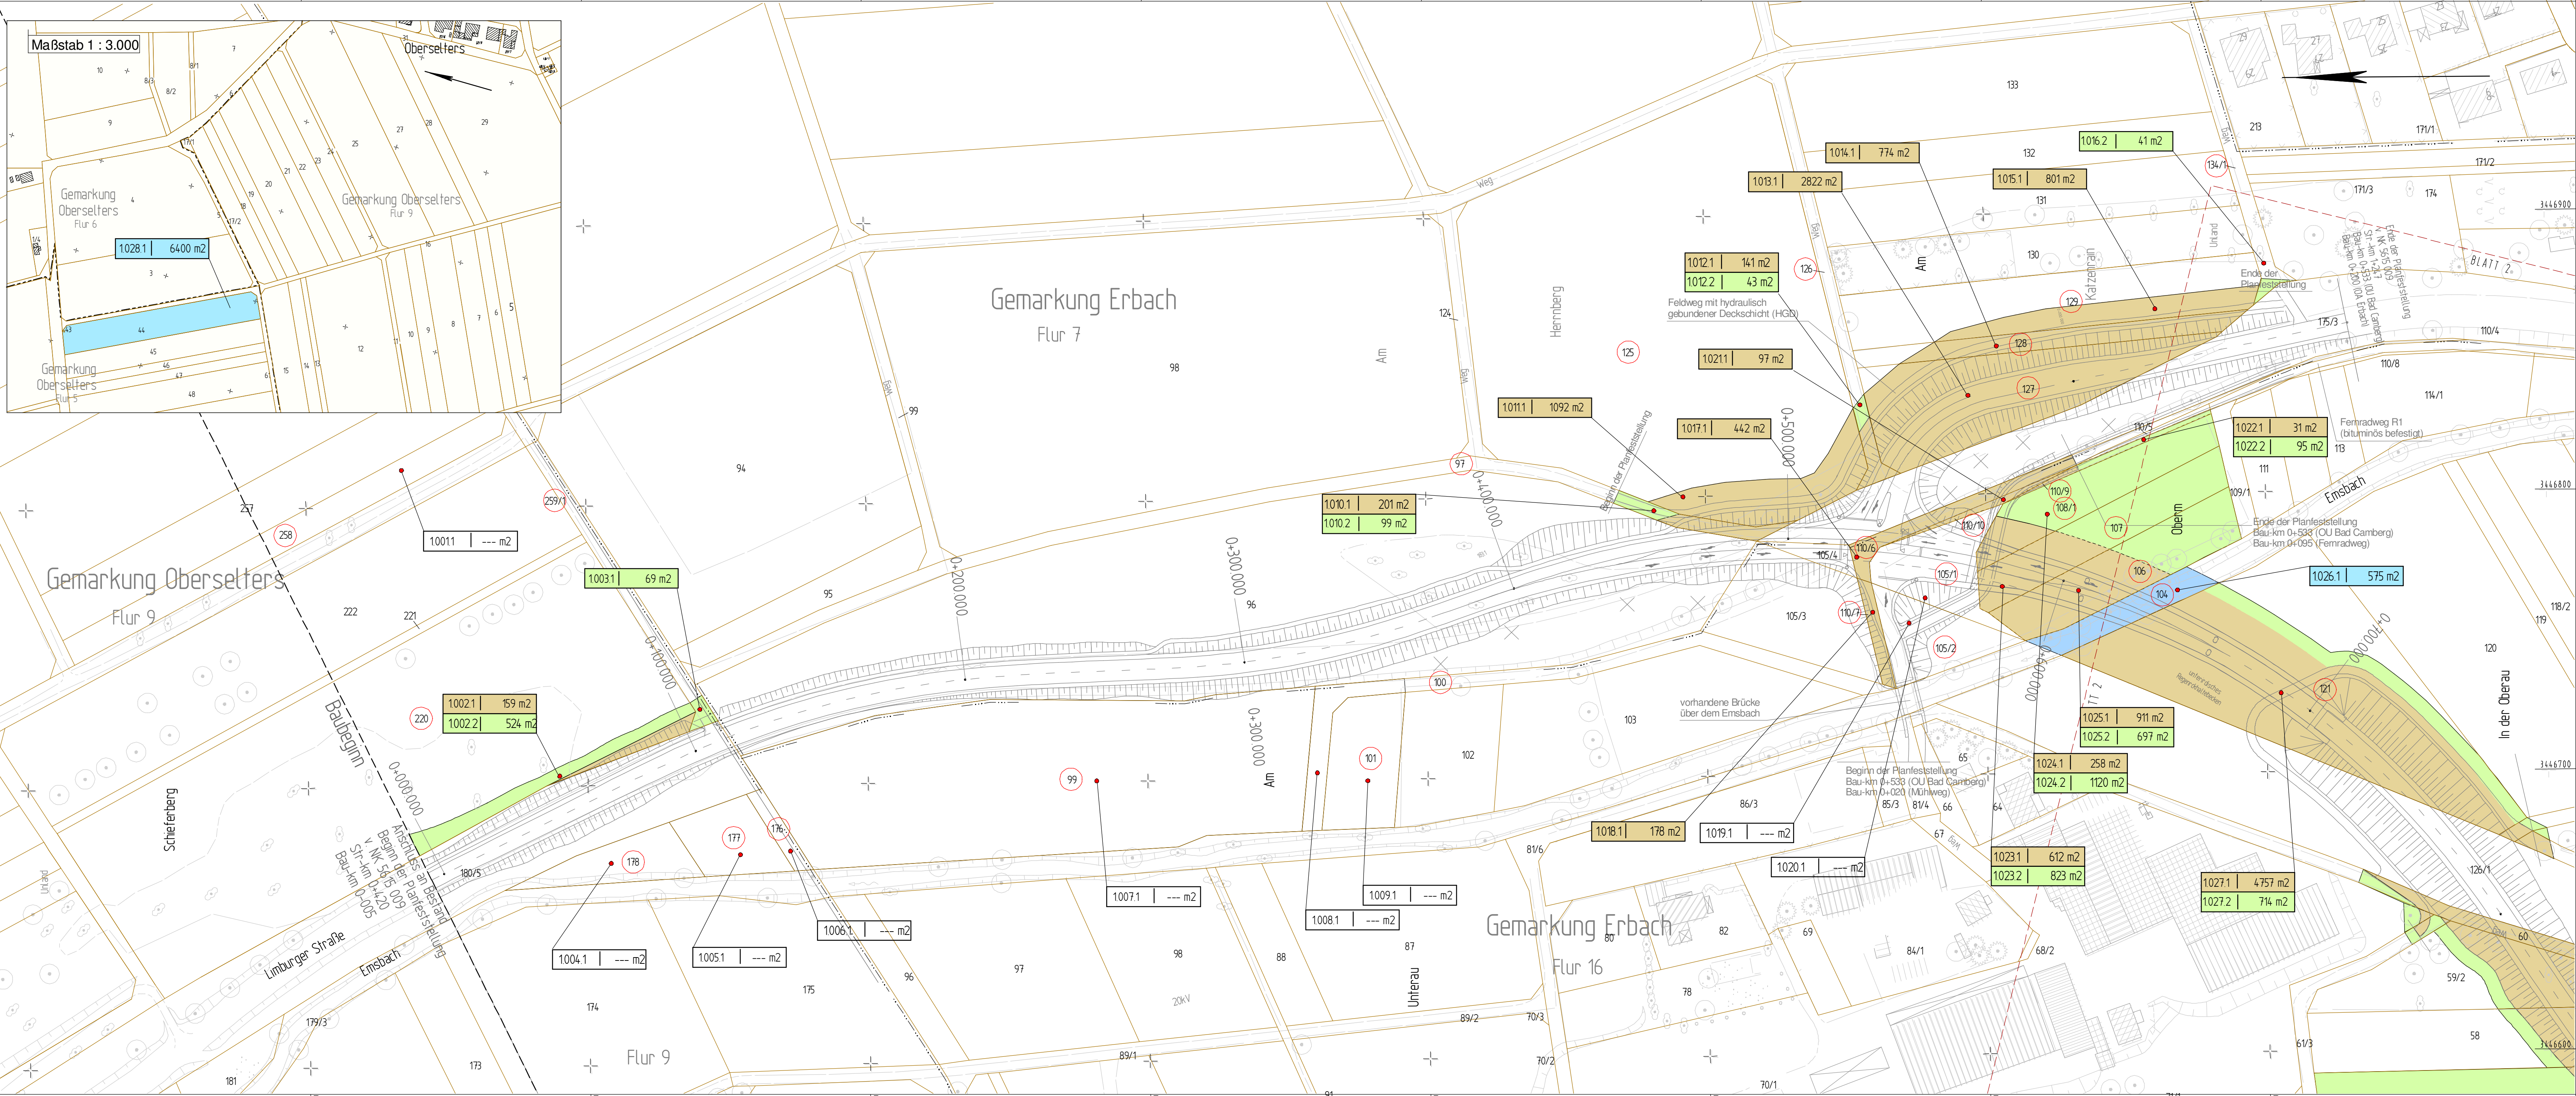

Zeichenerklärung

	für den Straßenbau zu erwerbende Fläche
	für den Straßenbau vorübergehend benötigte Fläche
	zu erwerbende und dauernd zu beschränkende Fläche
	dauernd zu beschränkende Fläche
	Nr. des betroffenen Flurstückes
	Nr. des Grunderwerbsverzeichnisses 1. Nr. des Grunderwerbsplanes 6. lfd. Nr. im Grunderwerbsverzeichnis 1. Teilfläche eines Flurstückes

Nr.:	Art der Änderung:	Datum:	Zeichen:

Unterlage Nr.: 14
 Blatt Nr.: 01
 Hessen ID: 04255

B8, Neubau der Ortsumgebung Bad Camberg mit den Stadtteilen Erbach und Würges

Datum: März 2012
 Zeichen: K.Flegl
 bearbeitet: März 2012
 gezeichnet: März 2012
 geprüft: K.Flegl

Grunderwerbsplan Bau-km 0+005 - 0+700
 Maßstab: 1 : 1.000

Aufgestellt: 20.12.2012
 Dillenburg, den ...
 Hessen Mobil
 - Dezernat Planung Mittelhessen -
 i. A. gez. **Werner**
 (Dipl. Ing.)

Y 3446591.634
X 5576316.000

Y 3446583.630
X 5575391.013