


Y 3447043.087
X 5572035.080

Y 3448155.087
X 5572035.080

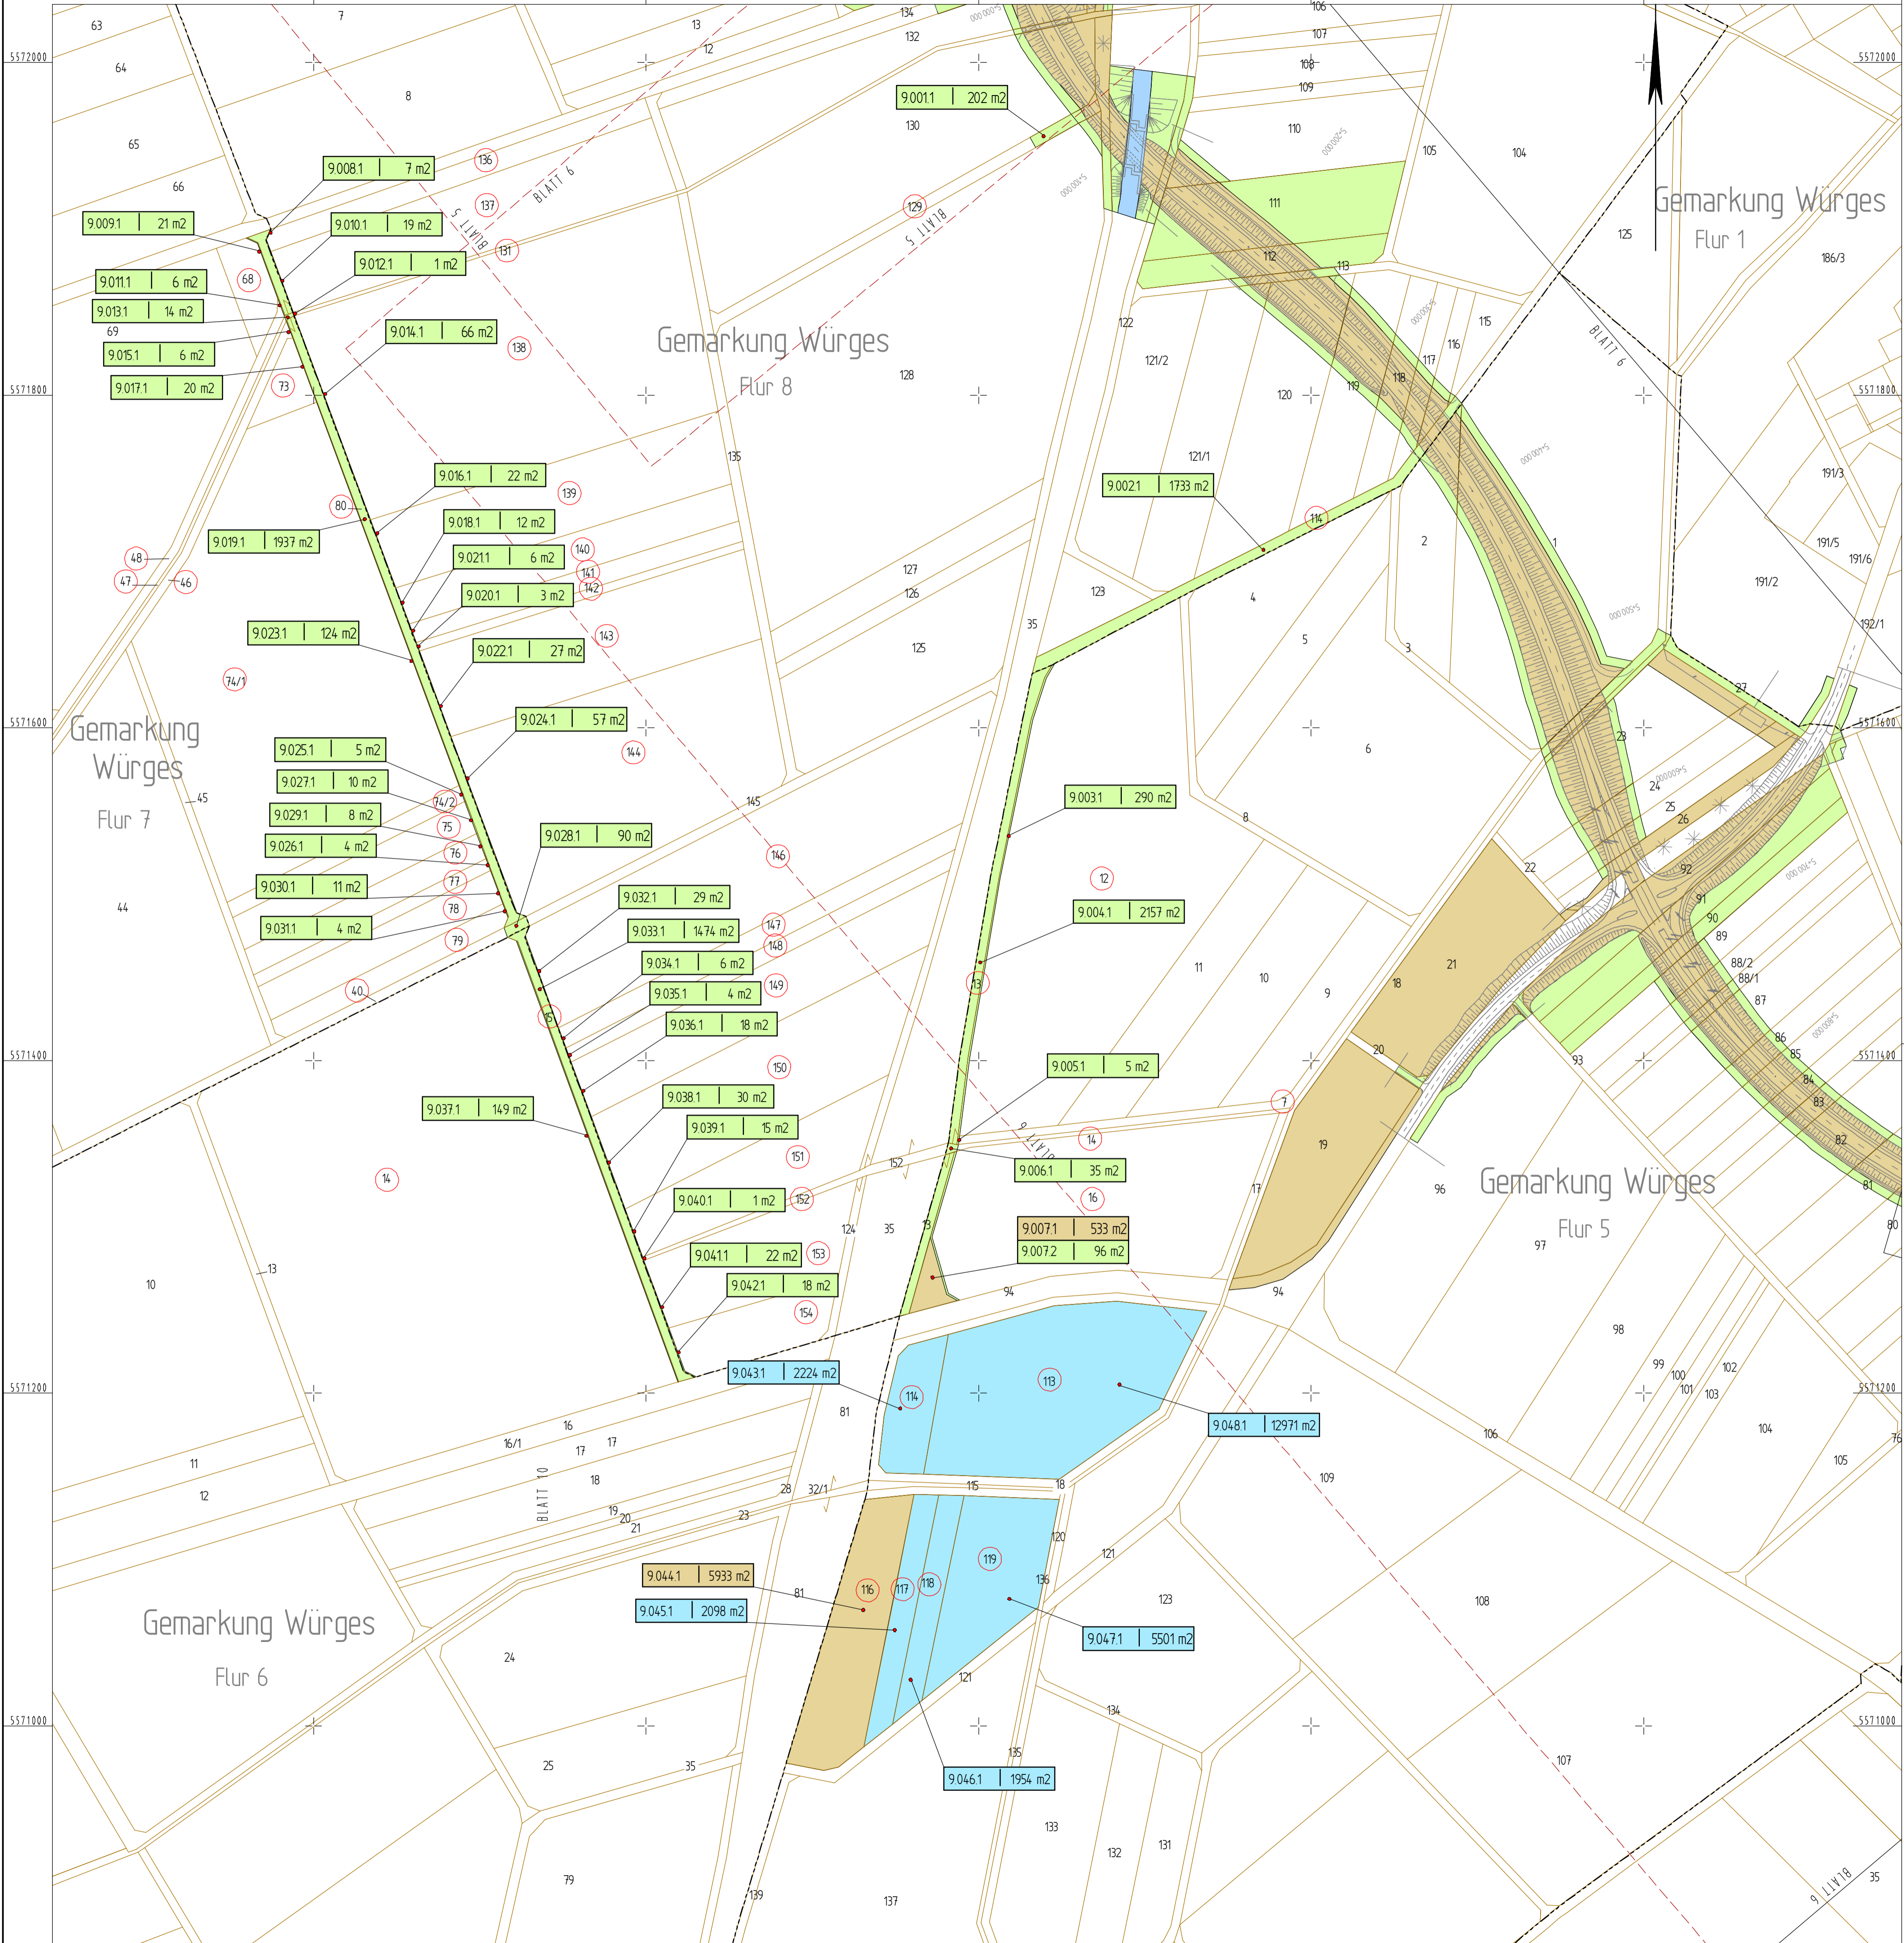

Y 3447043.087
X 5570866.080

Y 3448155.087
X 5570866.080

Zeichenerklärung

	für den Straßenbau zu erwerbende Fläche
	für den Straßenbau vorübergehend benötigte Fläche
	zu erwerbende und dauernd zu beschränkende Fläche
	dauernd zu beschränkende Fläche
	Nr. des betroffenen Flurstückes
	Nr. des Grunderwerbsverzeichnisses 1. Nr. des Grunderwerbsplanes 6. lfd. Nr. im Grunderwerbsverzeichnis 1. Teilfläche eines Flurstückes

Nr.:	Art der Änderung:	Datum:	Zeichen:

Hessen Mobil
 Straßen- und Verkehrsmanagement

Unterlage Nr.: 14
 Blatt Nr.: 09
 Hessen ID: 04255

bearbeitet:	März 2012	K.Flegl
gezeichnet:	März 2012	K.Flegl
geprüft:		

**B8, Neubau der Ortsumgebung
Bad Camberg
mit den Stadtteilen
Erbach und Würges**

Grunderwerbsplan
Maßstab: 1 : 1.000

Aufgestellt: 20.10.2012
 Dillenburger Str. 10
 Hessen Mobil
 - Dezernat Planung Mittelhessen -
 i. A. gez. **Werner**
 (Dipl.Ing.)