


STADT CAMBERG STEINRITZ BEBAUUNGSPLAN

(1. Änderung und Ergänzung)

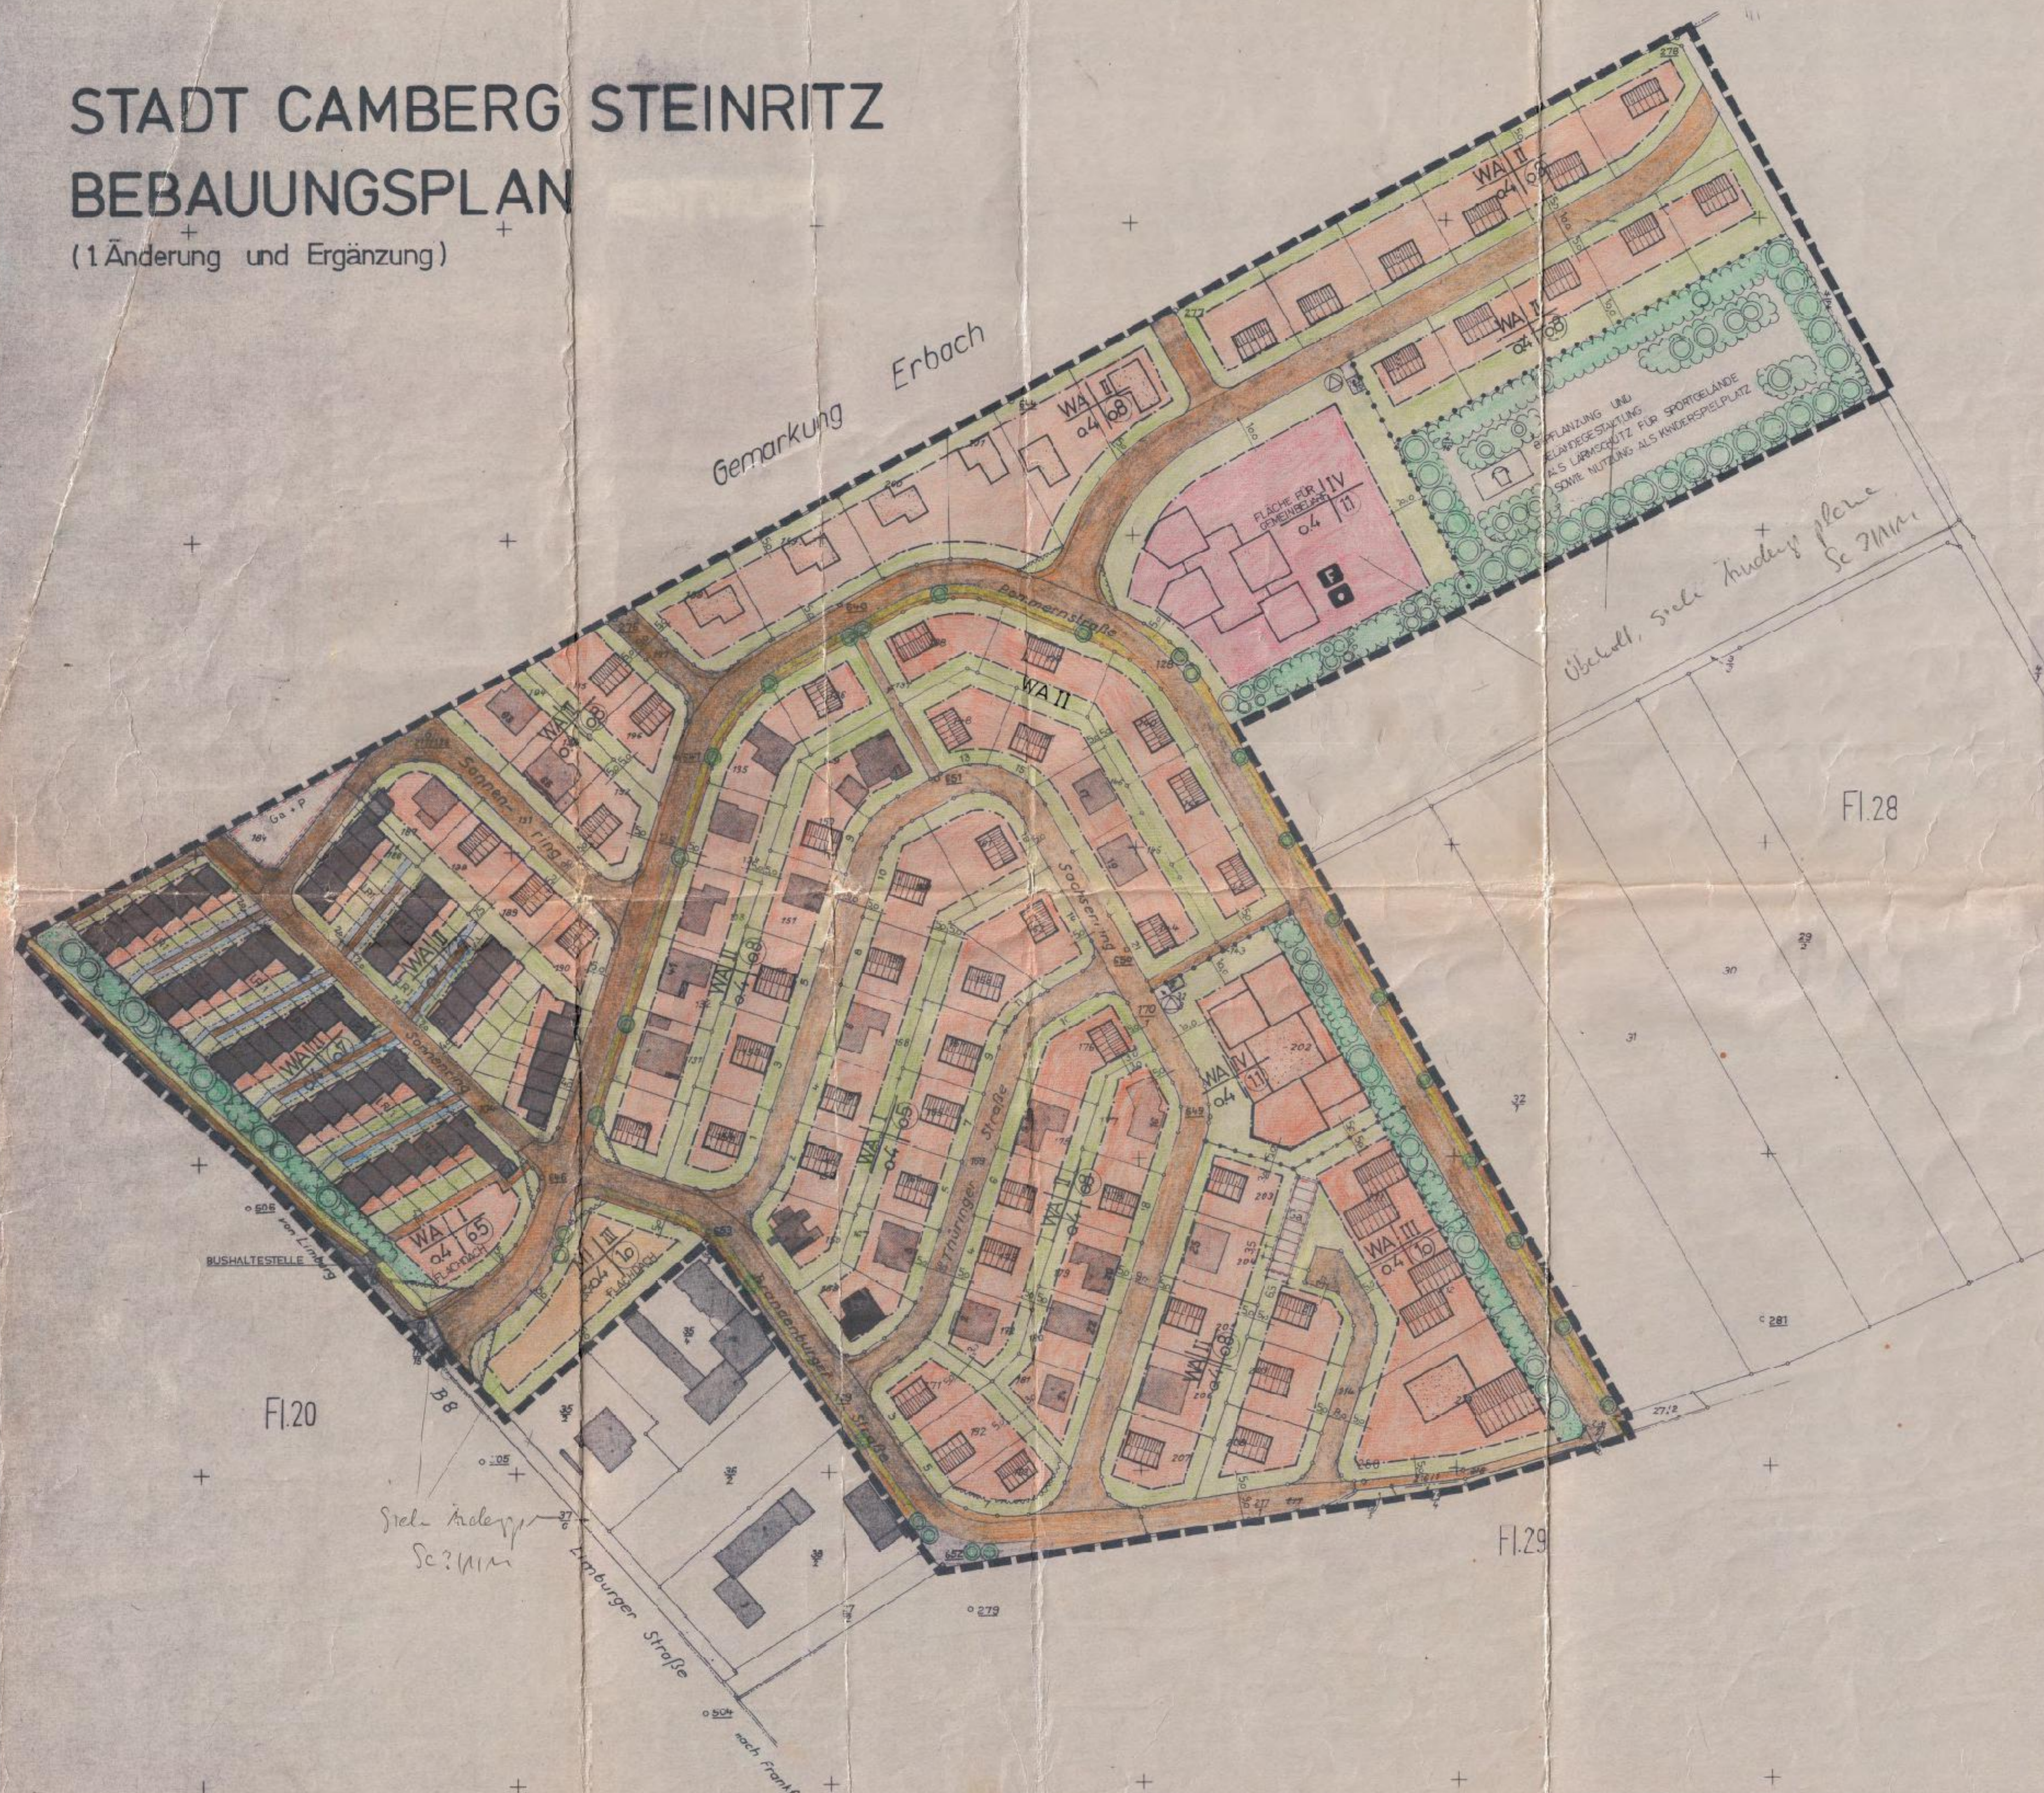

STADT CAMBERG
FLUR 28

STEINRITZ

M. 1:1000


PLANZEICHEN:

WA	II
ART DER NUTZUNG	HÖCHSTZAHL DER GESCHOSSSE
GRUNDFLÄCHENZAHL § 19 BAU NVO 0,4	GESCHOSSFLÄCHENZAHL § 20 BAU NVO 0,8

- VORH. BEBAUUNG
- ABGRENZUNG UNTERSCHIEDL. NUTZUNG SOFERN NICHT DURCH VERKEHRSFLÄCHE BEGRENZT
- GEPL. GRUNDSTÜCKSGRENZEN
- STELLUNG DER GEBÄUDE MIT FIRTS-LINIE (EMPFEHLUNG)
- GARAGEN: STANDORT ZWINGEND GEM. § 922 BAU NVO
- BAUGRENZE GEM. § 233 BAU NVO
- GRENZE DES GELTUNGSBEREICHES PARKSTREIFEN
- VERKEHRSFLÄCHE einsch. GEHWEG
- EINZELBÄUME
- BAUMGRUPPEN
- FLÄCHENHAFT ANPFLANZUNG
- PFLANZGEBOT GEM. § 9, Abs 1, 25
- TRAFOSTATION
- FEUERWEHRE
- VERWALTUNG
- LEITUNGSRECHT DER STADT CAMBERG
- KINDERSPIELPLATZ
- ANBAUFREIE SICHTFLÄCHEN
- ANPFLANZUNG U. ENFRIEDIGUNG MAX. 40 CM HOCH

WEITERE FESTSETZUNGEN SIEHE TEXTTEIL

VERFAHRENSABLAUF		
Gen. Bauu.	Bearbeitung	Präsentation Emsstraße 21 52777 Camberg/Te Tel. 06634/8933
§ 2 (1)	Beschluß zur Aufstellung des Stadtverordnungsverfahrens am: 9.9.1977 amtlich bekanntgemacht am: 28.10.1977	Der Magistrat der Stadt Camberg/Te (Eckmann) Bürgermeister
§ 2 a (1)	Bürgerbeteiligung durchgeführt am: 22.3.1979 eingeladen am: 9.3.1979	Der Magistrat der Stadt Camberg/Te (Eckmann) Bürgermeister
§ 2 (5)	Beteiligung der Träger öffentlicher Belange durch Anschreiben vom: 3.4.1979 erinnert, teils am: 30.8.79	Der Magistrat der Stadt Camberg/Te (Eckmann) Bürgermeister
§ 2 a (6)	Öffentliche Auslegung vom: 28.1. bis: 3.3.1980 Nach Offenlegungsbeschluß d. Stadtverordnetenversammlung vom: 22.11.1979 Bekanntmachung am: 13.1.1980 Träger öffentlicher Belange Anschreiben am: 17.1.1980	Der Magistrat der Stadt Camberg/Te (Eckmann) Bürgermeister
§ 10	Beschluß der Stadtverordnetenversammlung als Satzung vom: 2.4.1980	Der Magistrat der Stadt Camberg/Te (Eckmann) Bürgermeister
§ 12	Öffentliche Auslegung nach Genehmigungsbescheid vom: 30.3.1981 bis: 30.4.1981 Bekanntmachung am: 13.1.1981	Der Magistrat der Stadt Camberg/Te (Eckmann) Bürgermeister
§ 12	Inkrafttreten des Bebauungsplanes durch amtliche Bekanntmachung am: 13.3.81	Der Magistrat der Stadt Camberg/Te (Eckmann) Bürgermeister
§ 11	Genehmigungsvermerk durch den Herrn Regierungspräsidenten in Darmstadt am:	Genehmigt mit Vig. vom 27. Feb. 1981 Az. V/3-61/404/01 Darmstadt, den 27. Feb. 1981 Der Regierungspräsident im Auftrage
Es wird bescheinigt, daß die Grenzen u. Bezeichnungen der Flurstücke mit dem Nachweis des Liegenschaftskatasters übereinstimmen		Der Landrat des Landkreises Limburg - Weilburg - Katasteramt -

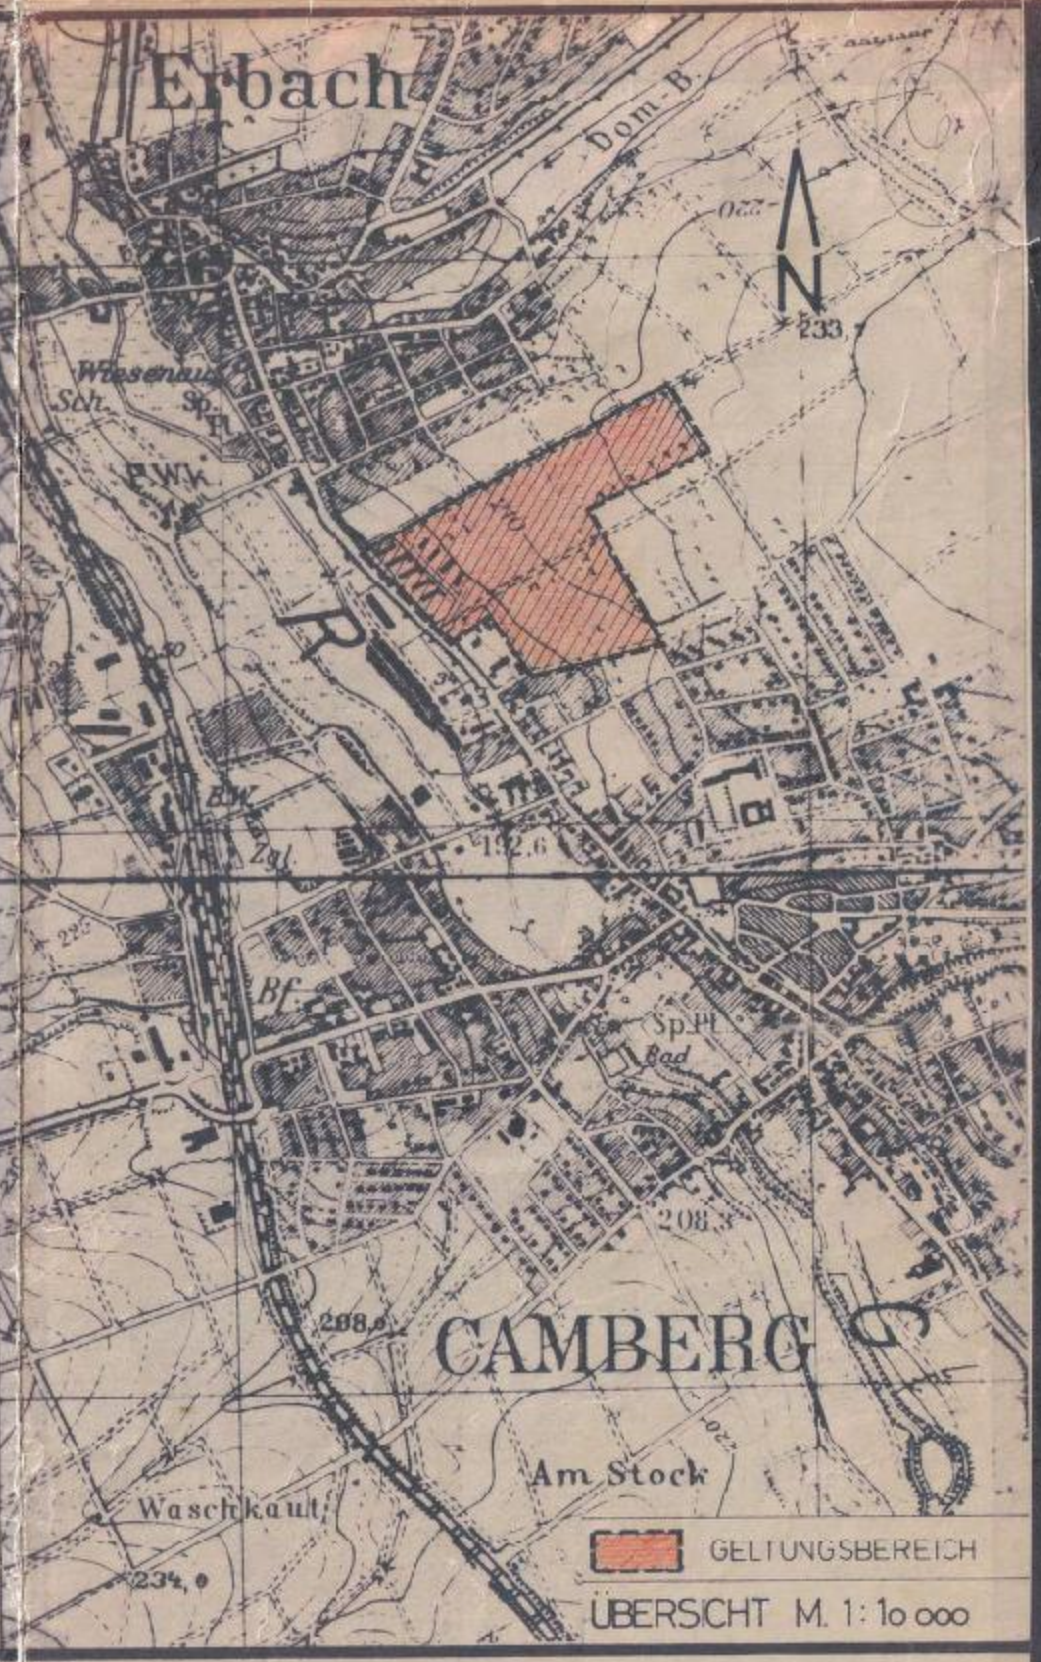

GELTUNGSBEREICH
ÜBERSICHT M. 1:1000